


Planche I22

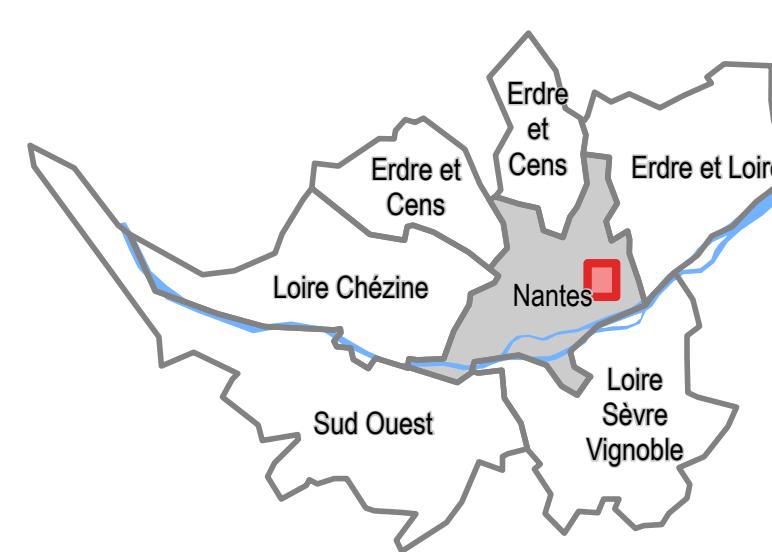

Approuvé le 05 avril 2019

4-2 Règlement graphique 4-2-2 Plans de zonage au 1/2000

Projet de modification n°1

Territoire(s) : Nantes
Commune(s) : Nantes

Echelle : 1:2 000

Légende

Destination des Sols
■ Zone
■ Périmètre d'autorisation de stationnement des caravanes et des résidences démontables constitutif l'habitat permanent de leurs utilisateurs

Activités économiques
xxx Linéaire commercial souple
xxx Linéaire commercial strict
■ Périmètre ou linéaire artisanal et/ou de services
■ Polarité commerciale majeure
■ Polarité commerciale intermédiaire
■ Polarité commerciale de proximité et centralité commerciale Nantaise
■ Périmètre de projet urbain intégrant des commerces
■ Pôle de services
■ Périmètre tertiaire

Emplacements Réservés
■ Emplacement réservé pour mixité sociale
■ Servitude de constructibilité limitée
■ Emplacement réservé pour projet d'intérêt général
■ Emplacement réservé pour projet d'intérêt général de type flottant

Protections environnementales


■ Espace Boisé Classé (EBC)
■ Espace Paysager à Protéger (EPP)
■ Espace Paysager à Protéger
Zone humide (EPP)

Fond de Plan

■ Parciale
■ Emprise Bâtie
■ Surface en eau
■ Limite communale
Origine DGIFP Cadastre © Droits de l'Etat réservés © 2017

Format d'impression des plans 913 x 991 mm

GRILLE DE REPERAGE

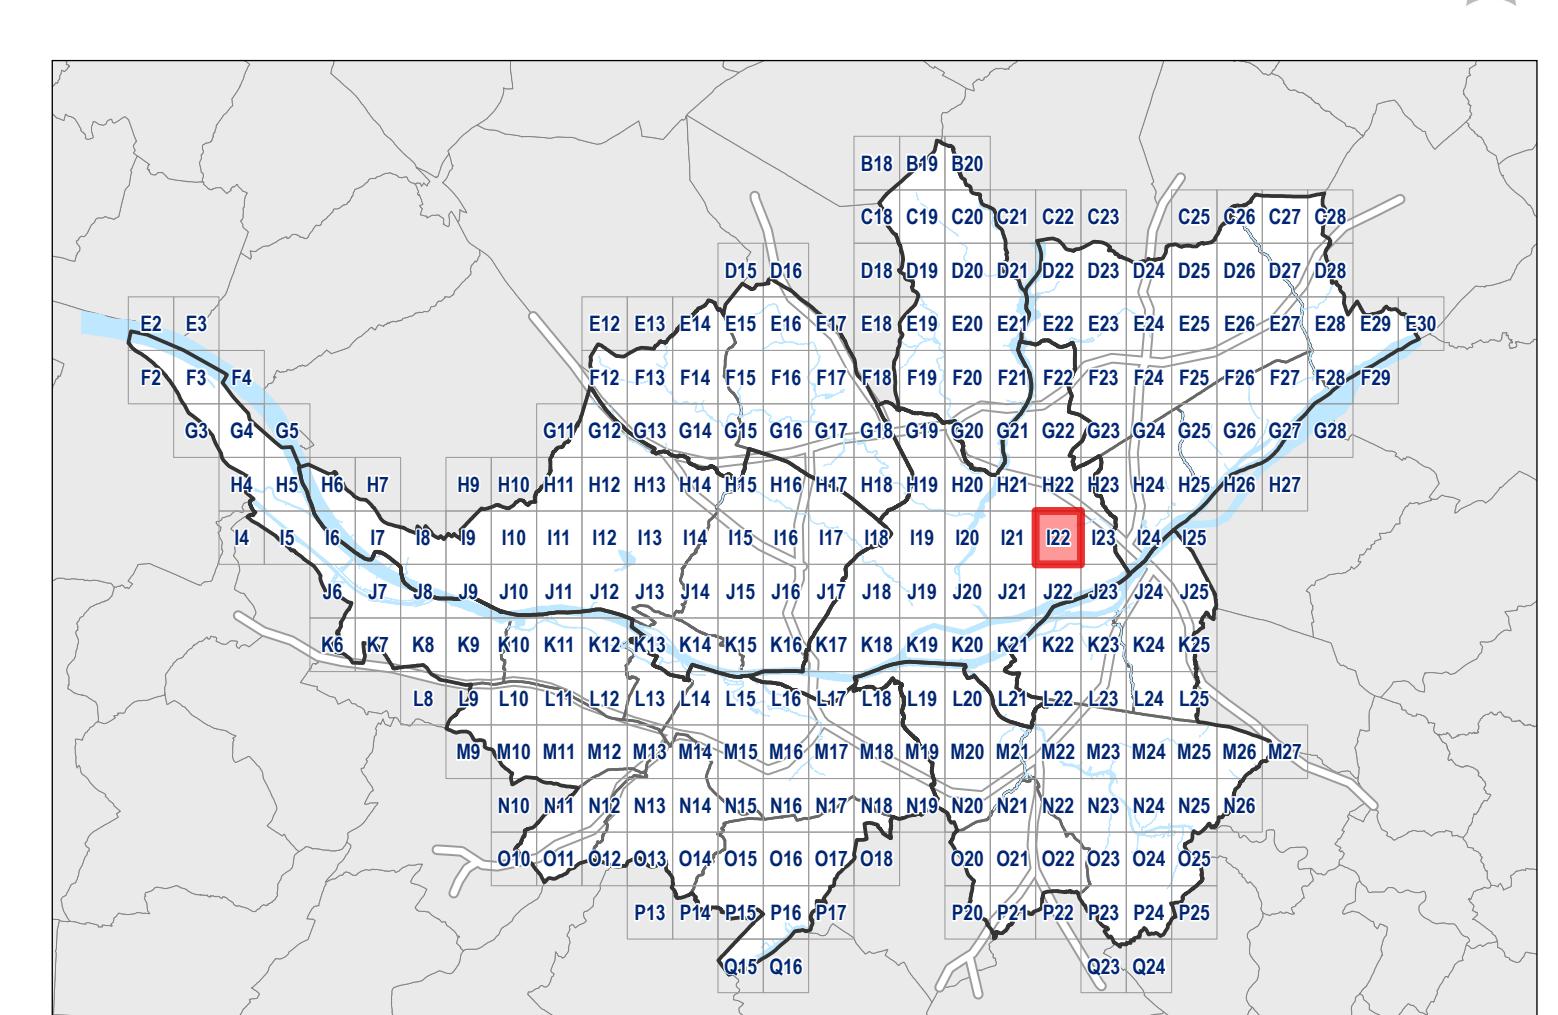

Référentiel cadastral composite actualisé Système de coordonnées : RGF 1993 CC47

