


**Territoire :
Sud Ouest**
(secteur Ouest)

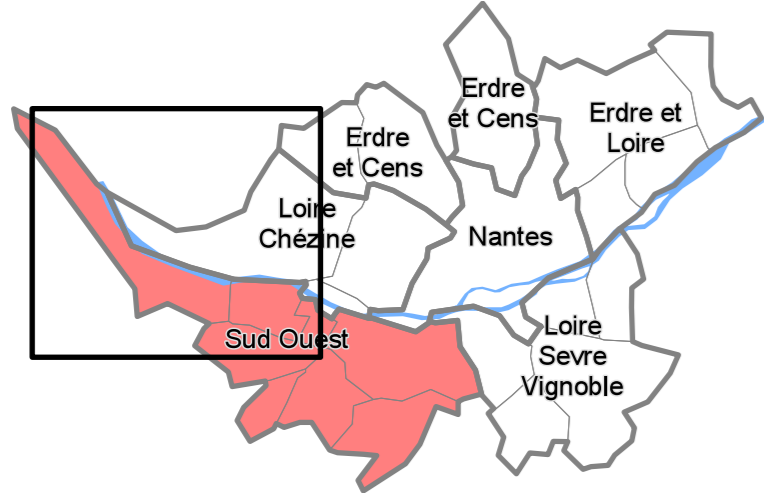

Mis à jour le 7 décembre 2020
Mis à jour le 23 juillet 2024

5-2 Autres annexes réglementaires

5-2-2 Périmètres opérationnels
et pré-opérationnels

Echelle : 1:15 500



	Périmètres relatifs au taux majoré de la taxe d'aménagement
	Zone d'Aménagement Concerté
	Projet Urbain Partenarial
	Programme d'Aménagement d'Ensemble
	Périmètres d'étude

	Parcelle		Limite communale
	Emprise bâtie		Limite de territoire
	Hydrographie		

Format d'impression des plans 913 mm x 1100 mm
Référentiel Parcellaire Cadastre Unique actualisé

