


BOUAYE

Lotissement "La Sénaigerie"

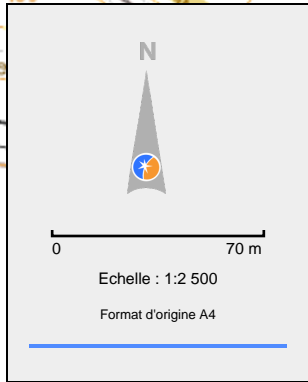


N

0 70 m

Echelle : 1:2 500

Format d'origine A4

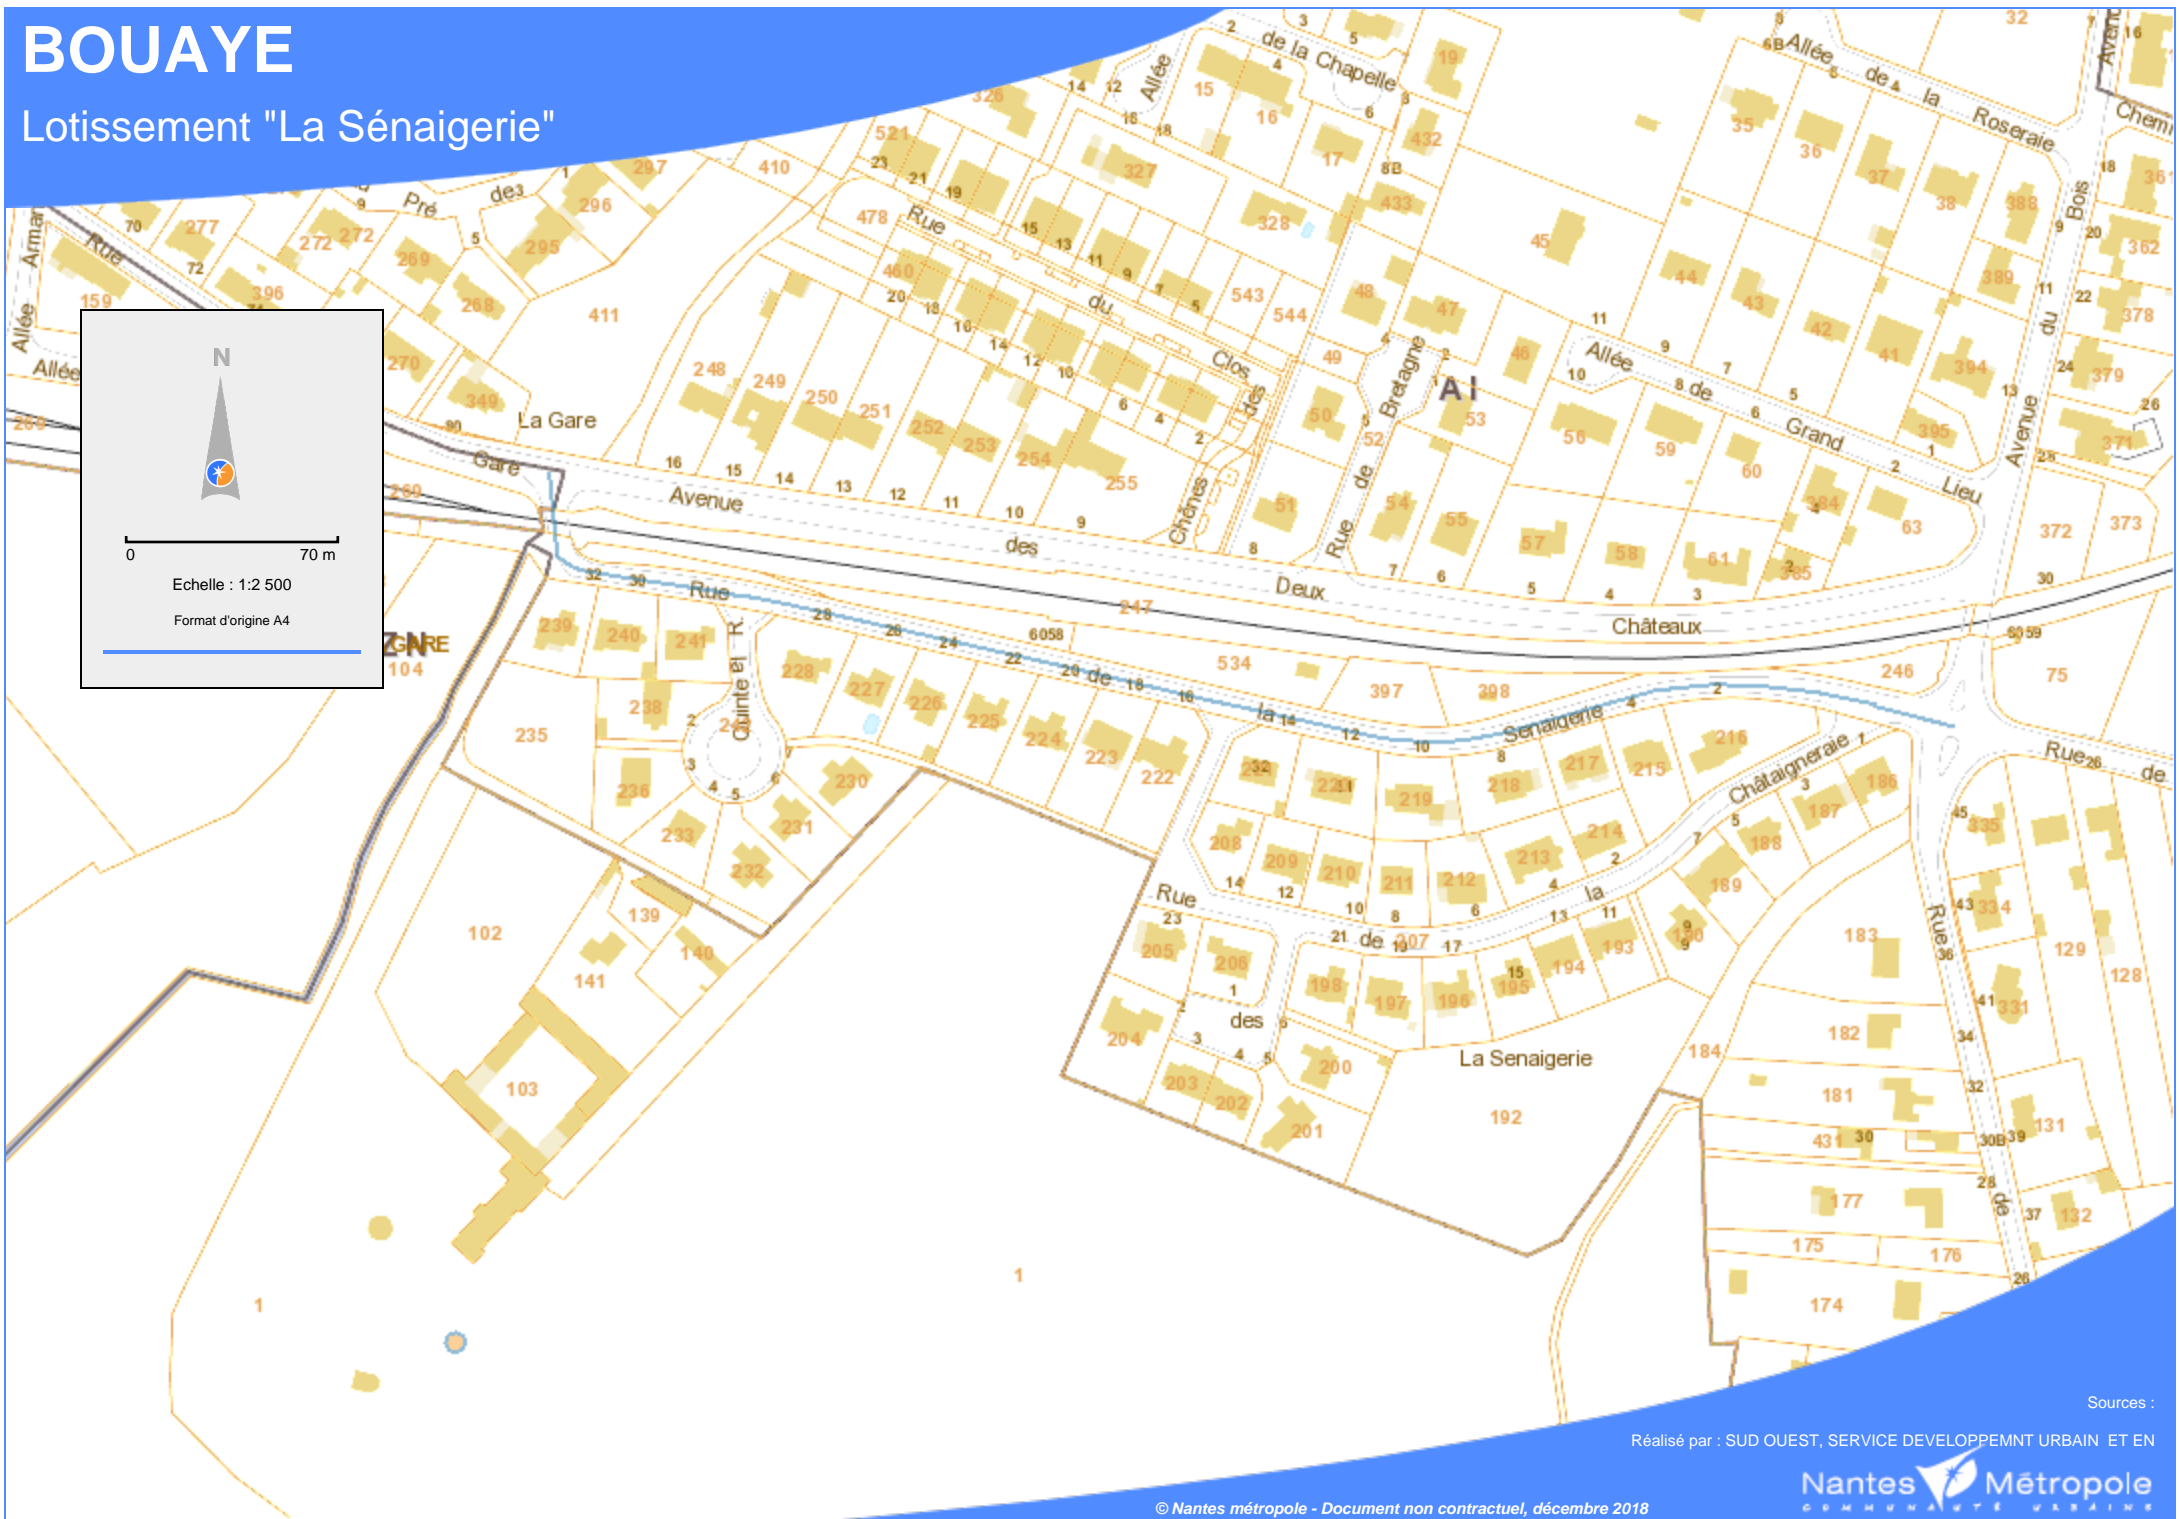

Sources :

Réalisé par : SUD OUEST, SERVICE DEVELOPPEMENT URBAIN ET EN